


Kn 1/18  
§4 Liite 2a

Kv 1/18  
§3 Liite 2a

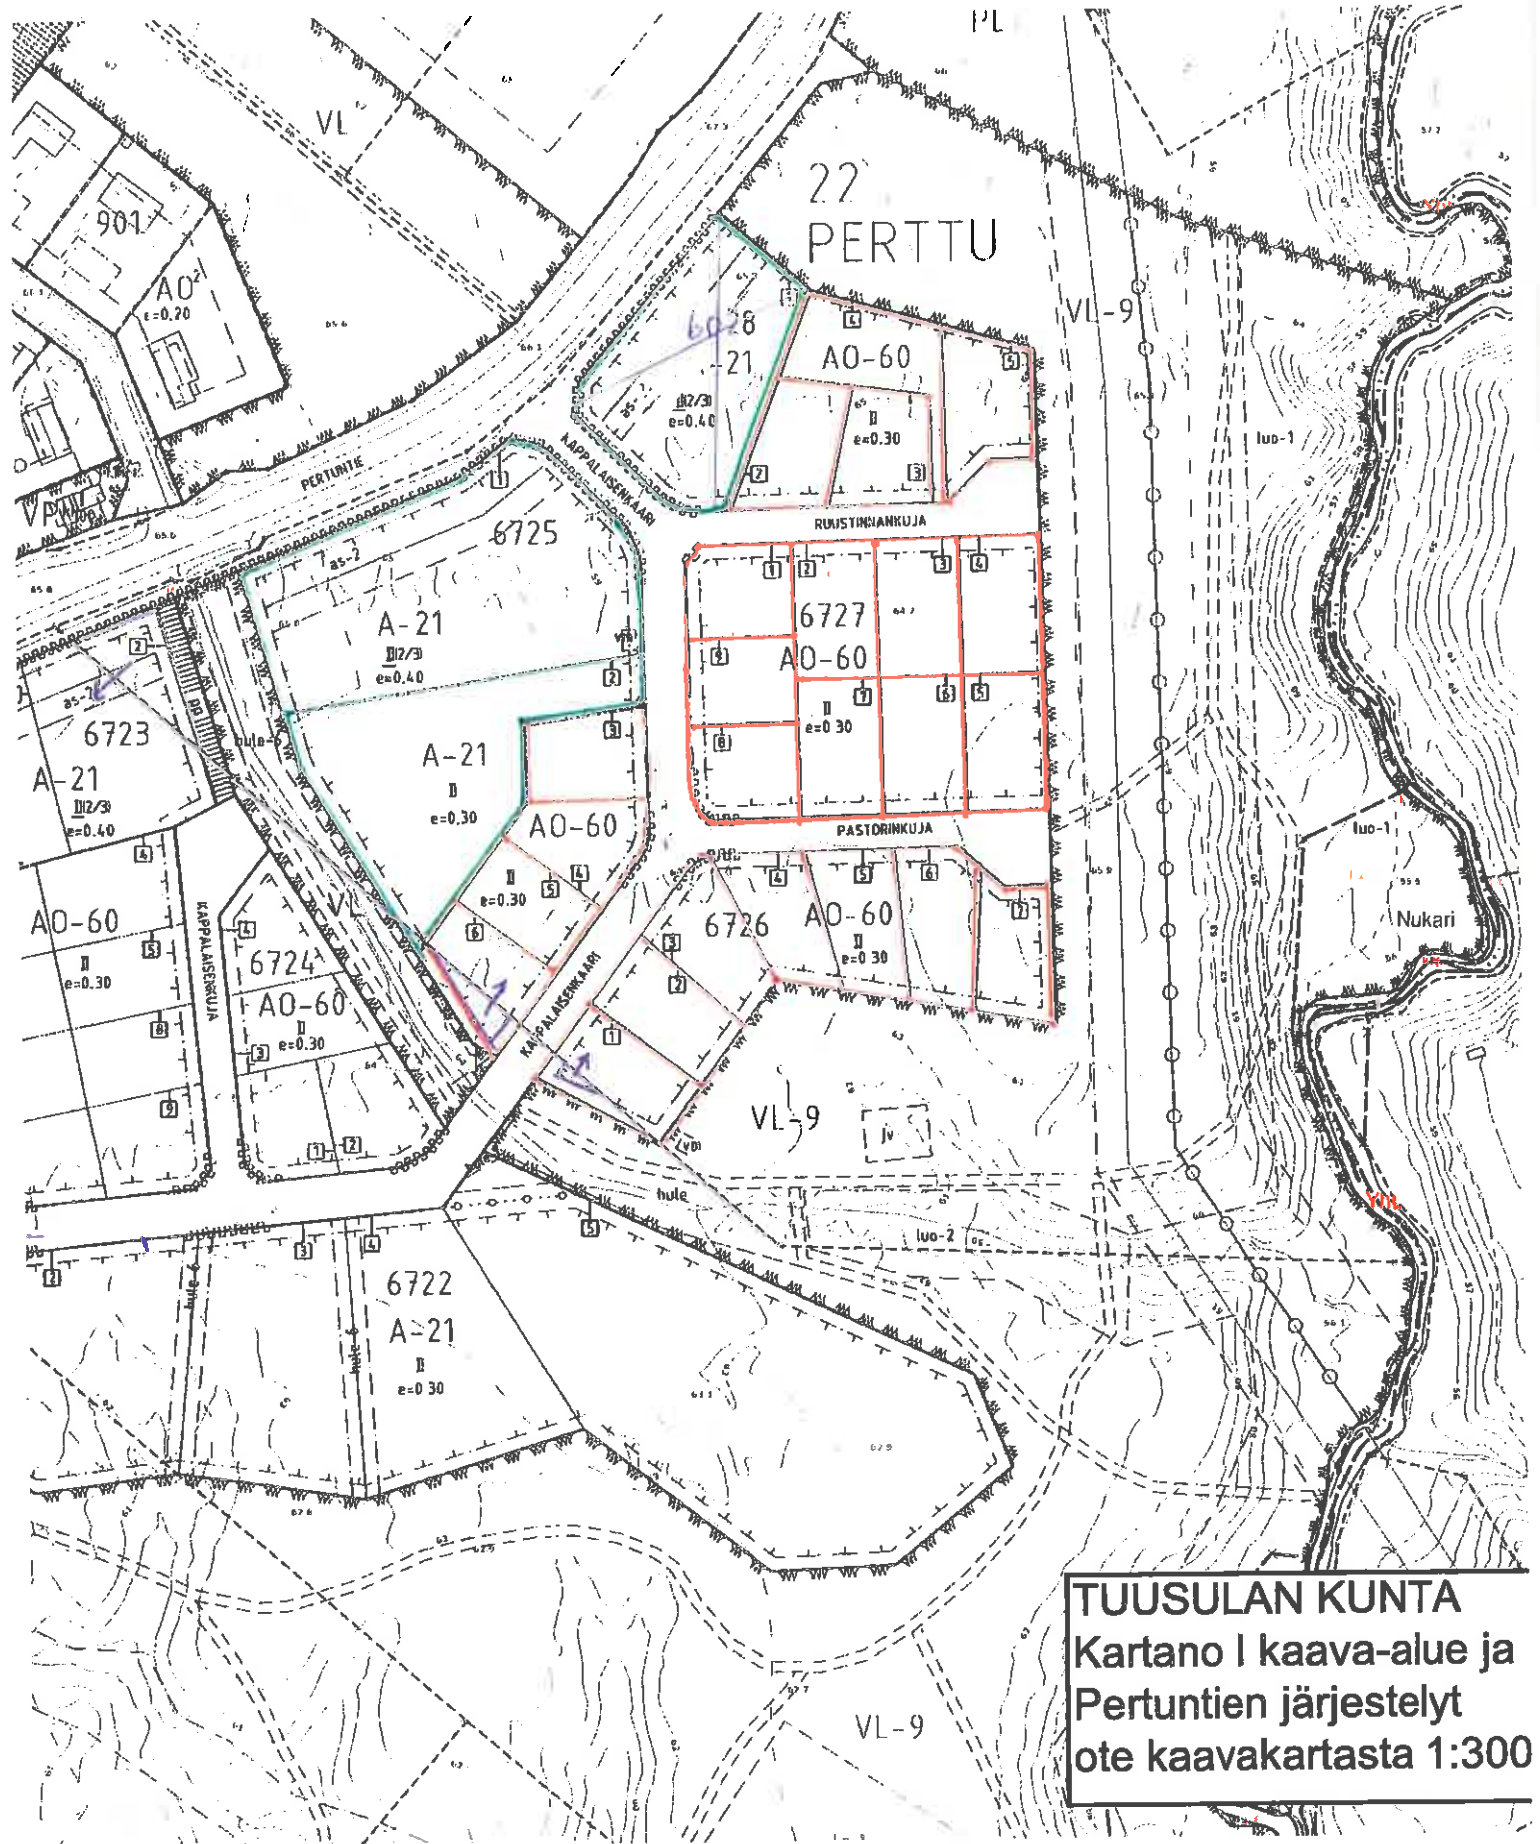

**TUUSULAN KUNTA**  
Kartano I kaava-alue ja  
Pertuntien järjestelyt  
ote kaavakartasta 1:300