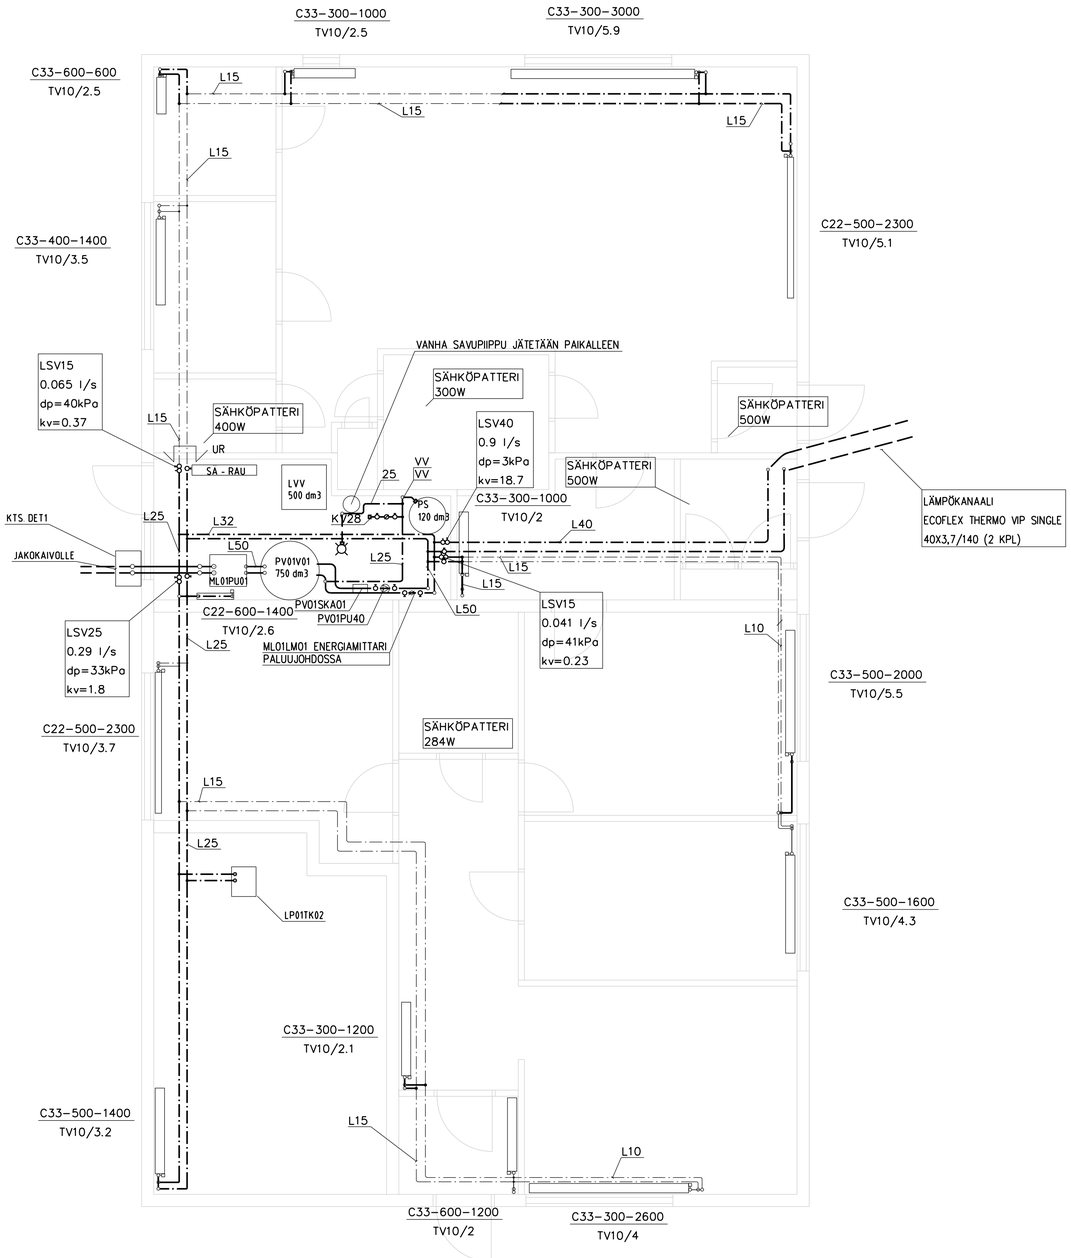

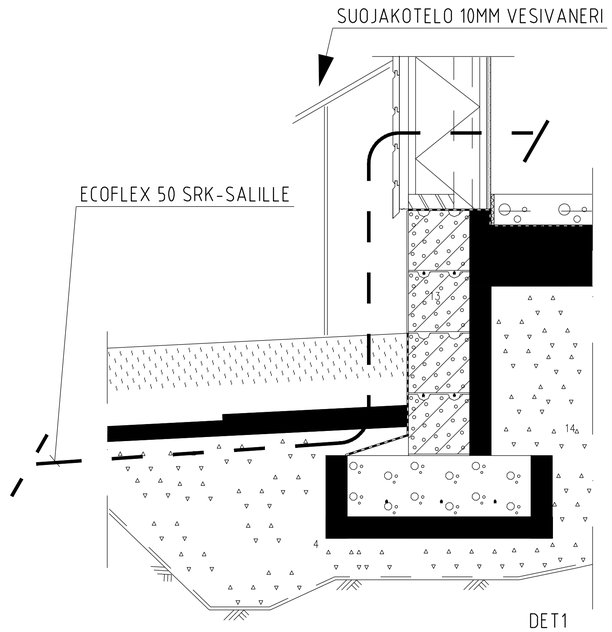

KAIKKI PATTERIT UUSITAAN

URAKKALASKENTAA VARTEN

Muutos | Suunn. | Pvm

K.osa/Kylä	Korttel/Tila	Tontti/Rn:o	Viranomaisten arkistointimerkintöjä varten
Rakennustoimenpide: SANEERAUS			Piirustuslaji: LÄMMITYS-JA JÄÄHDYTYSJÄRJESTELMÄT; Juoks.n:o
Rakennuskohteen nimi ja osoite: KELLOKOSKEN SEURAKUNTAKESKUS			Piirustuksen sisältö: PÄIVÄKERHO; Mittakaava: 1:50
SWECO Sweco Talotekniikka Oy Puh. 0207 393 000 www.sweco.fi	Suunn. JUMY; Tark. ILRO; Hyv. JUMY		Suunnitteluala, työn n:o: LVI 20412792.001; Pir.n:o: L12100; Muutos
Pvm: 29.10.2021	Allekirjoitus		Tiedosto: L12100.DWG; Sivuja: 1