


HEIKKOVIRTAKAAPELOINNIT RAU-KAAVIOIDEN MUKAISESTI

SÄHKÖPATTERIT	
3	ENSTO BETA-BT-EB 500W
4	ENSTO BETA-BT-EB 250W

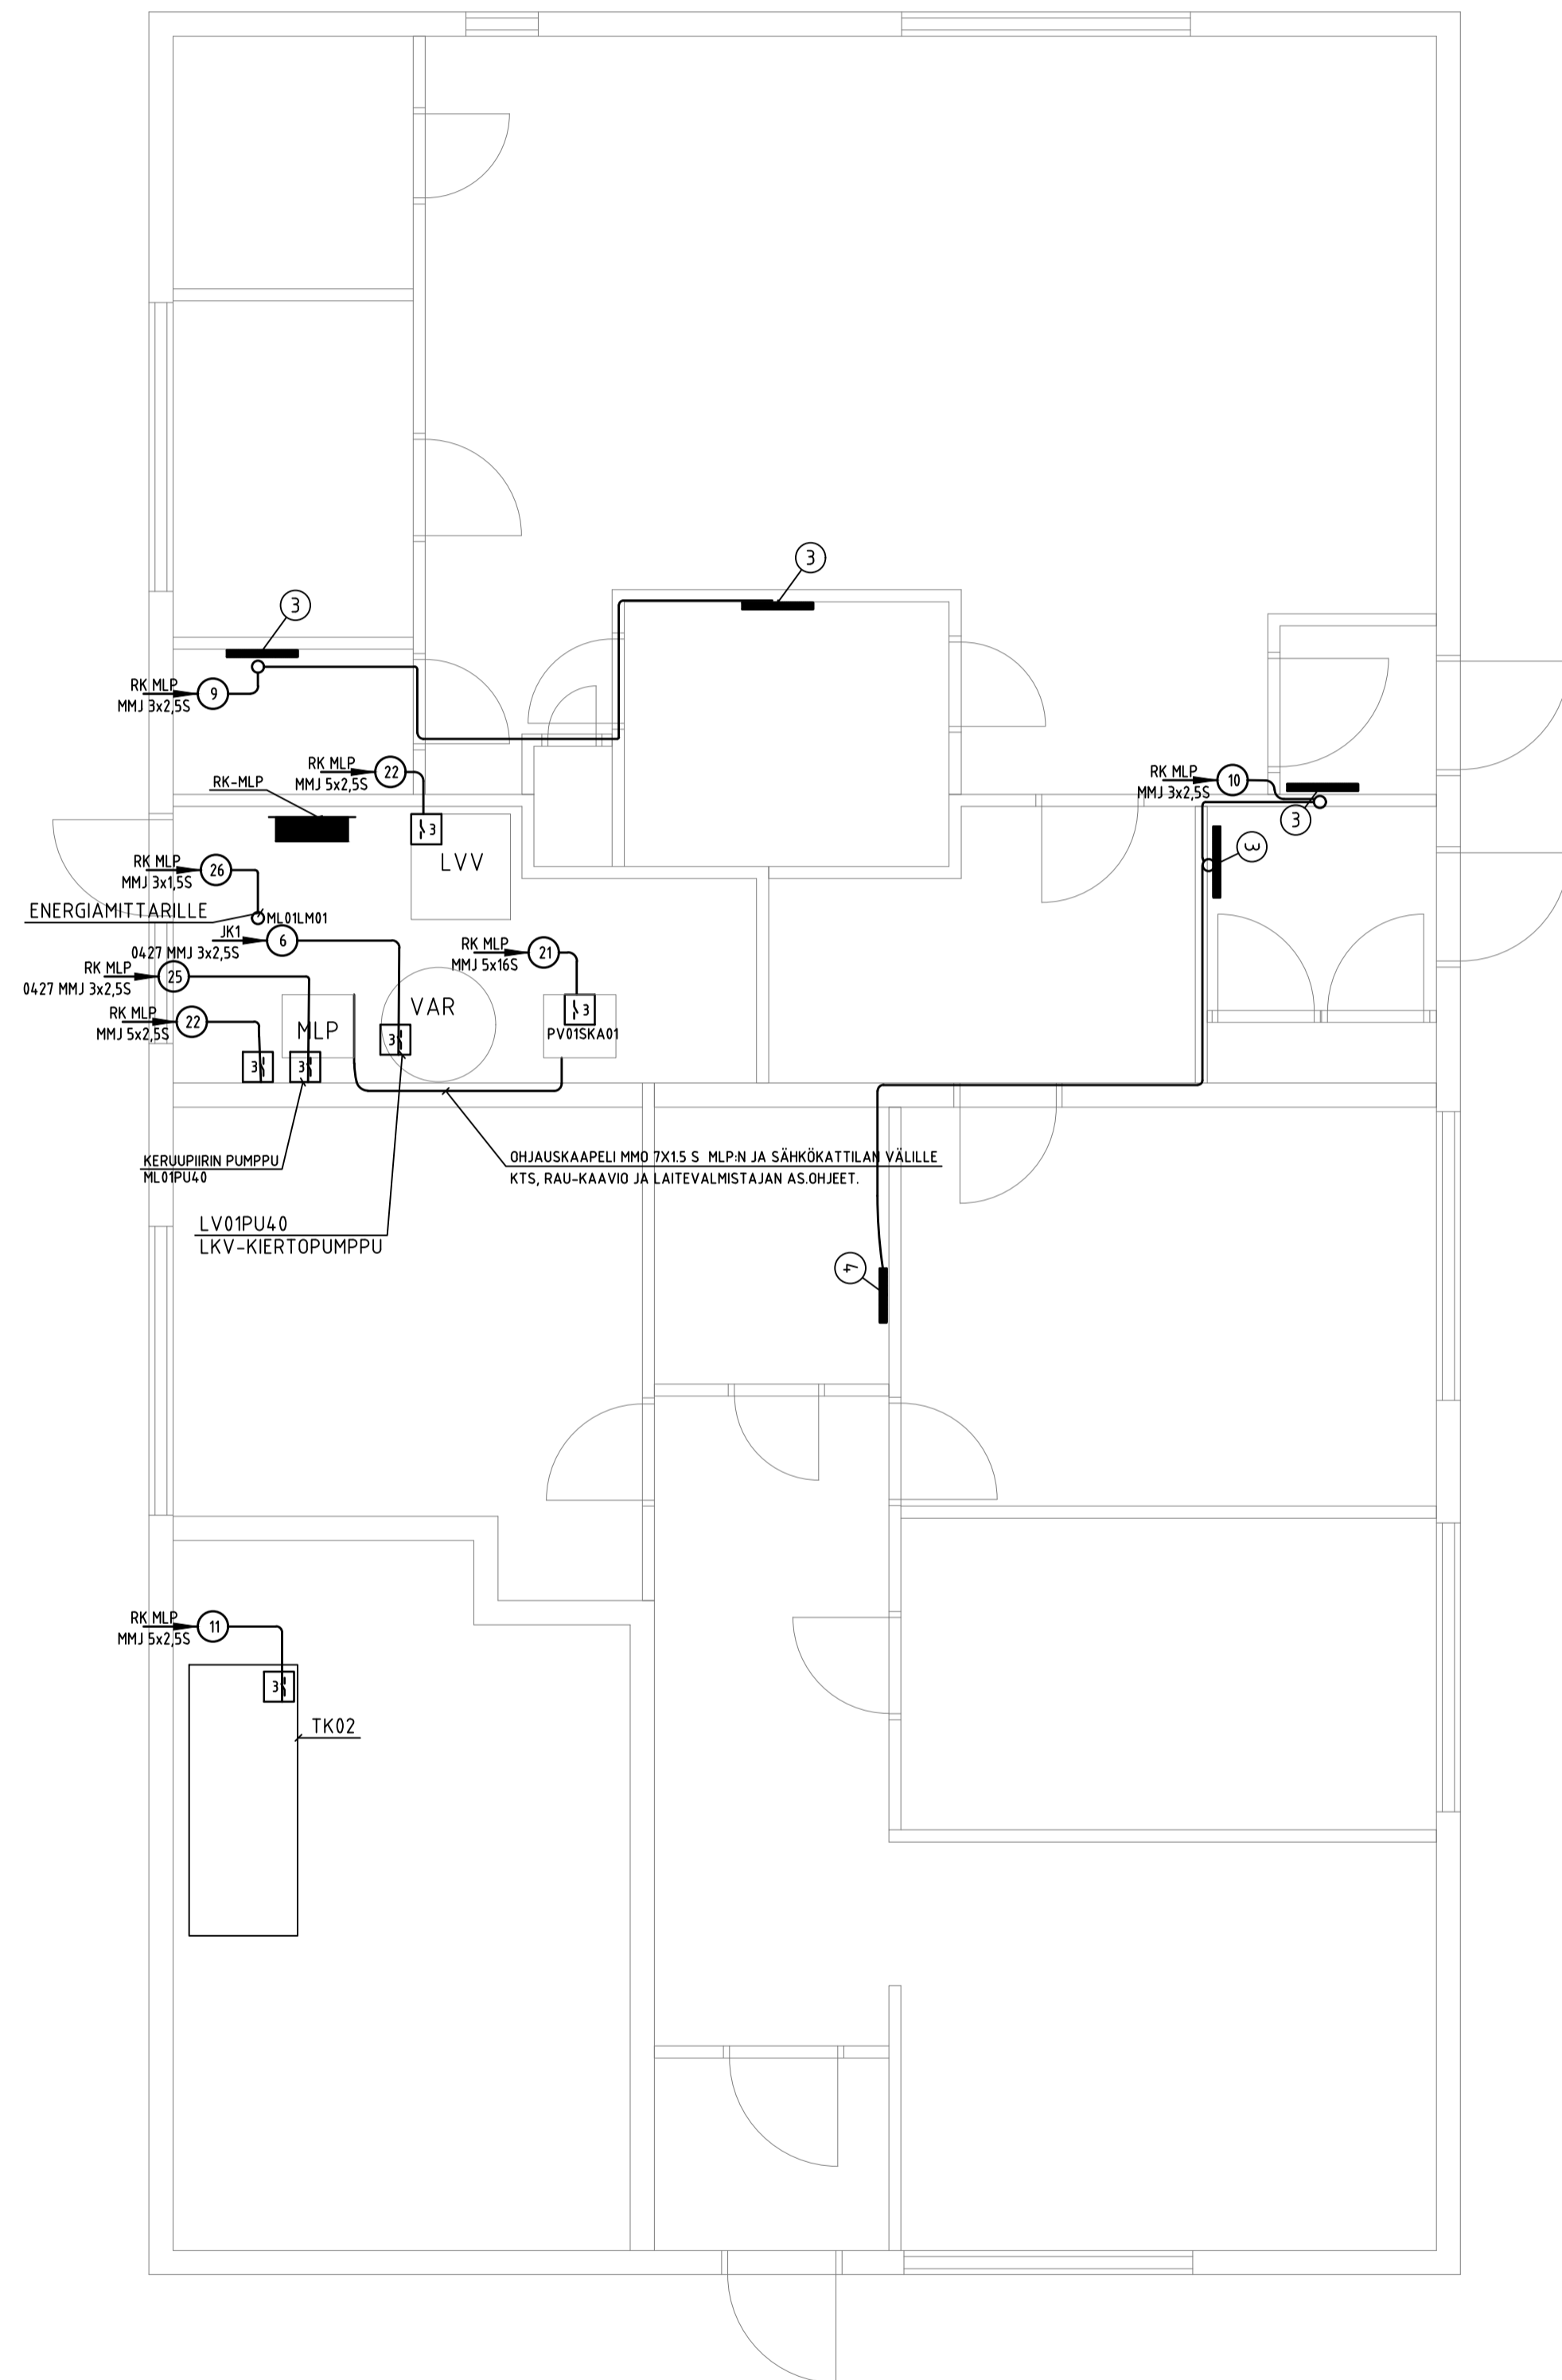

URAKKALASKENTAA VARTEN

Muutos		Suunn. Pvm

Kassa/Kyä	Kortit/Liis	latti/Rno	Vrantaisten arkkitehtimurtoijä varten	
Esäemuslömonepöle			Piirustaja	Juokso
			SÄHKÖJÄRJESTELMÄT	
Esäemuslöhteön nro ja osale			Piirustuksen osasto	Mittakaava
KELLOKOSKEN SEURAKUNTAKESKUS			TASOPiIRUSTUS	1:50
MÄNNISTÖNTIE 5			PÄIVÄKERHOTILA	.
04500 TUUSULA				.
			Suunn.	UJHH
			Suunnitelmaik. työn no	Piir.no
			20412792.301	S20200
			Piir.	UJHH
			Tekn.	Hyökä.
			Pvm	5.11.2021
			Aluek.päätös	Tiedoste
			S20200.DWG	Sivuja

SWECO
Sweco Talotekniikka Oy
Puh: 0207 393 000 www.sweco.fi