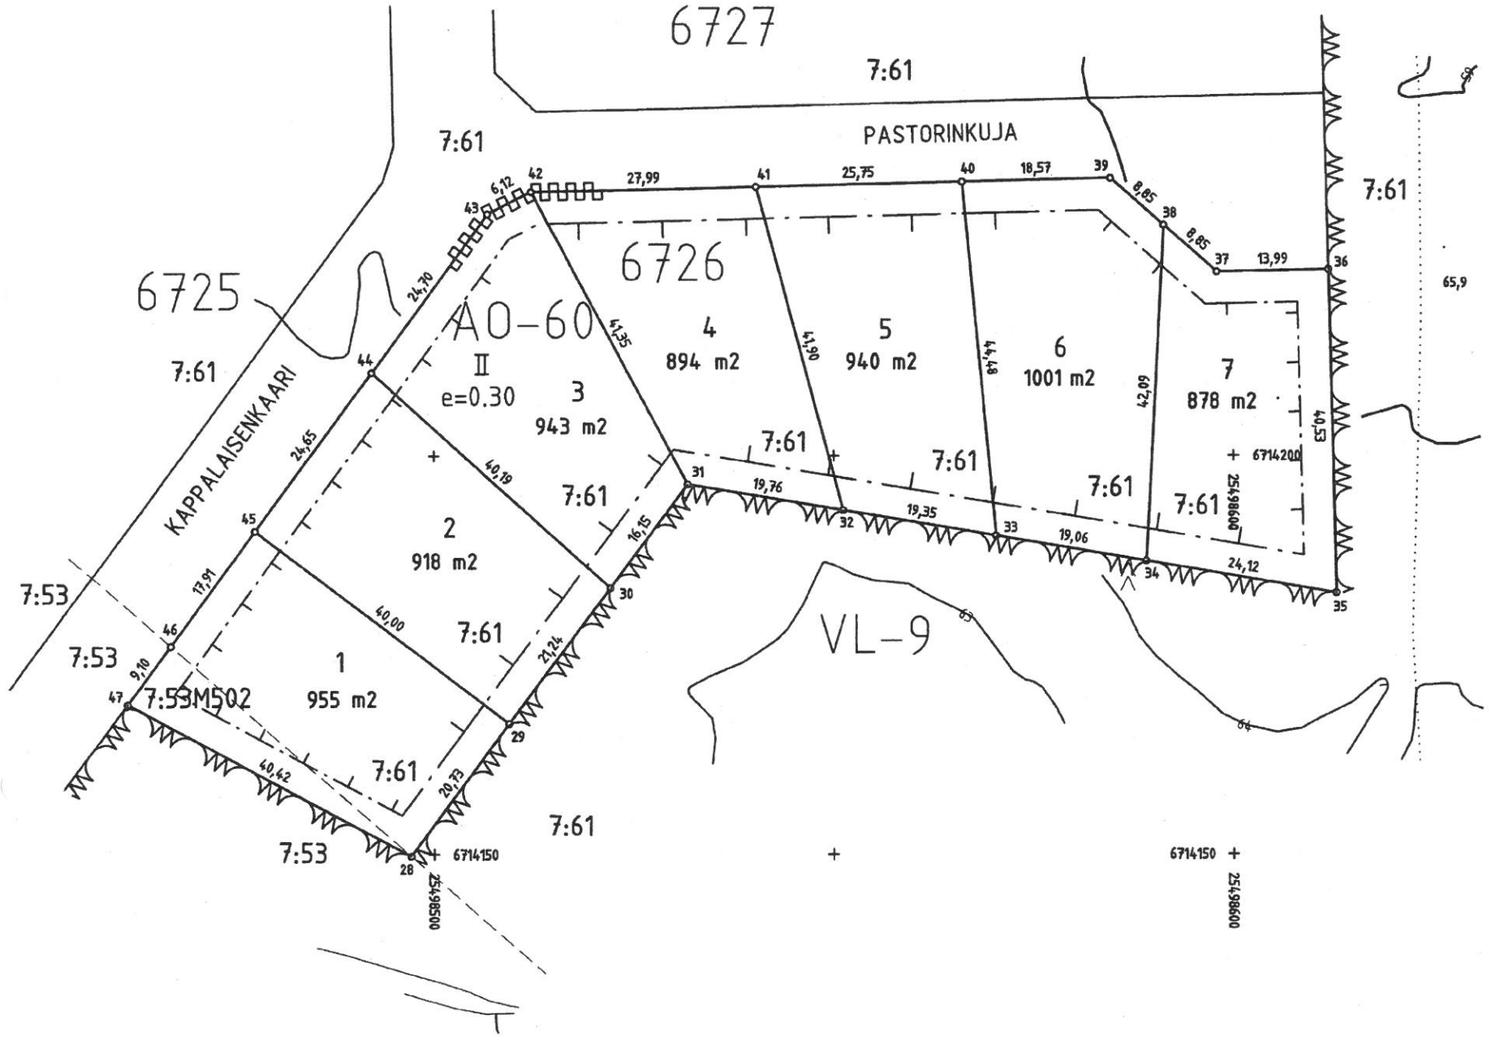

ASEMAKAAVAN NRO 3440 LIITEKARTTA				
TONTTIJAKO			TUUSULA (858)	
Kunnanosa:	22			
Korttel	6726		Tontti:	1–7
Lask. MK	Piirt. PK	Tark. AR	Mittakaava:	1:500
Karttalehti:	714498–99		TJ-kartta	22009

TONTTIEN MUODOSTUMINEN

Tontin Nro	Pinta-ala Yht.m2	Osat m2	Kiinteistö	Nimi
1	955	182	858-405-7-53-M502	SEURAKUNNAN MAA
		773	858-405-7-61	PAPPILA
2	918	918	858-405-7-61	PAPPILA
3	943	943	858-405-7-61	PAPPILA
4	894	894	858-405-7-61	PAPPILA
5	940	940	858-405-7-61	PAPPILA
6	1001	1001	858-405-7-61	PAPPILA
7	878	878	858-405-7-61	PAPPILA

KOORDINAATTILUETTELO (ETRS-GK25)
KORKEUSJÄRJESTELMÄ N2000

N:o	P	I
28	6714149.762	25498497.116
29	6714166.427	25498509.451
30	6714183.501	25498522.089
31	6714196.481	25498531.697
32	6714193.186	25498551.182
33	6714189.960	25498570.256
34	6714186.781	25498589.053
35	6714182.759	25498612.836
36	6714223.280	25498611.921
37	6714222.964	25498597.935
38	6714228.816	25498591.302
39	6714234.667	25498584.668
40	6714234.248	25498566.104
41	6714233.666	25498540.358
42	6714233.034	25498512.371
43	6714230.246	25498506.923
44	6714210.397	25498492.231
45	6714190.584	25498477.566
46	6714176.192	25498466.914
47	6714168.881	25498461.502