


- ① = Sora-arina, min. 200 mm, karkea, hyvin tiivistävä soramurske 0...12 mm
- ② = Eristyskerros 50 mm
- ③ = Täytemaa, soramurske 0-32 mm, pintakerroksen työselostuksen mukaan.

Kaikkien putkien asennus valmistajan ohjeiden mukaan.

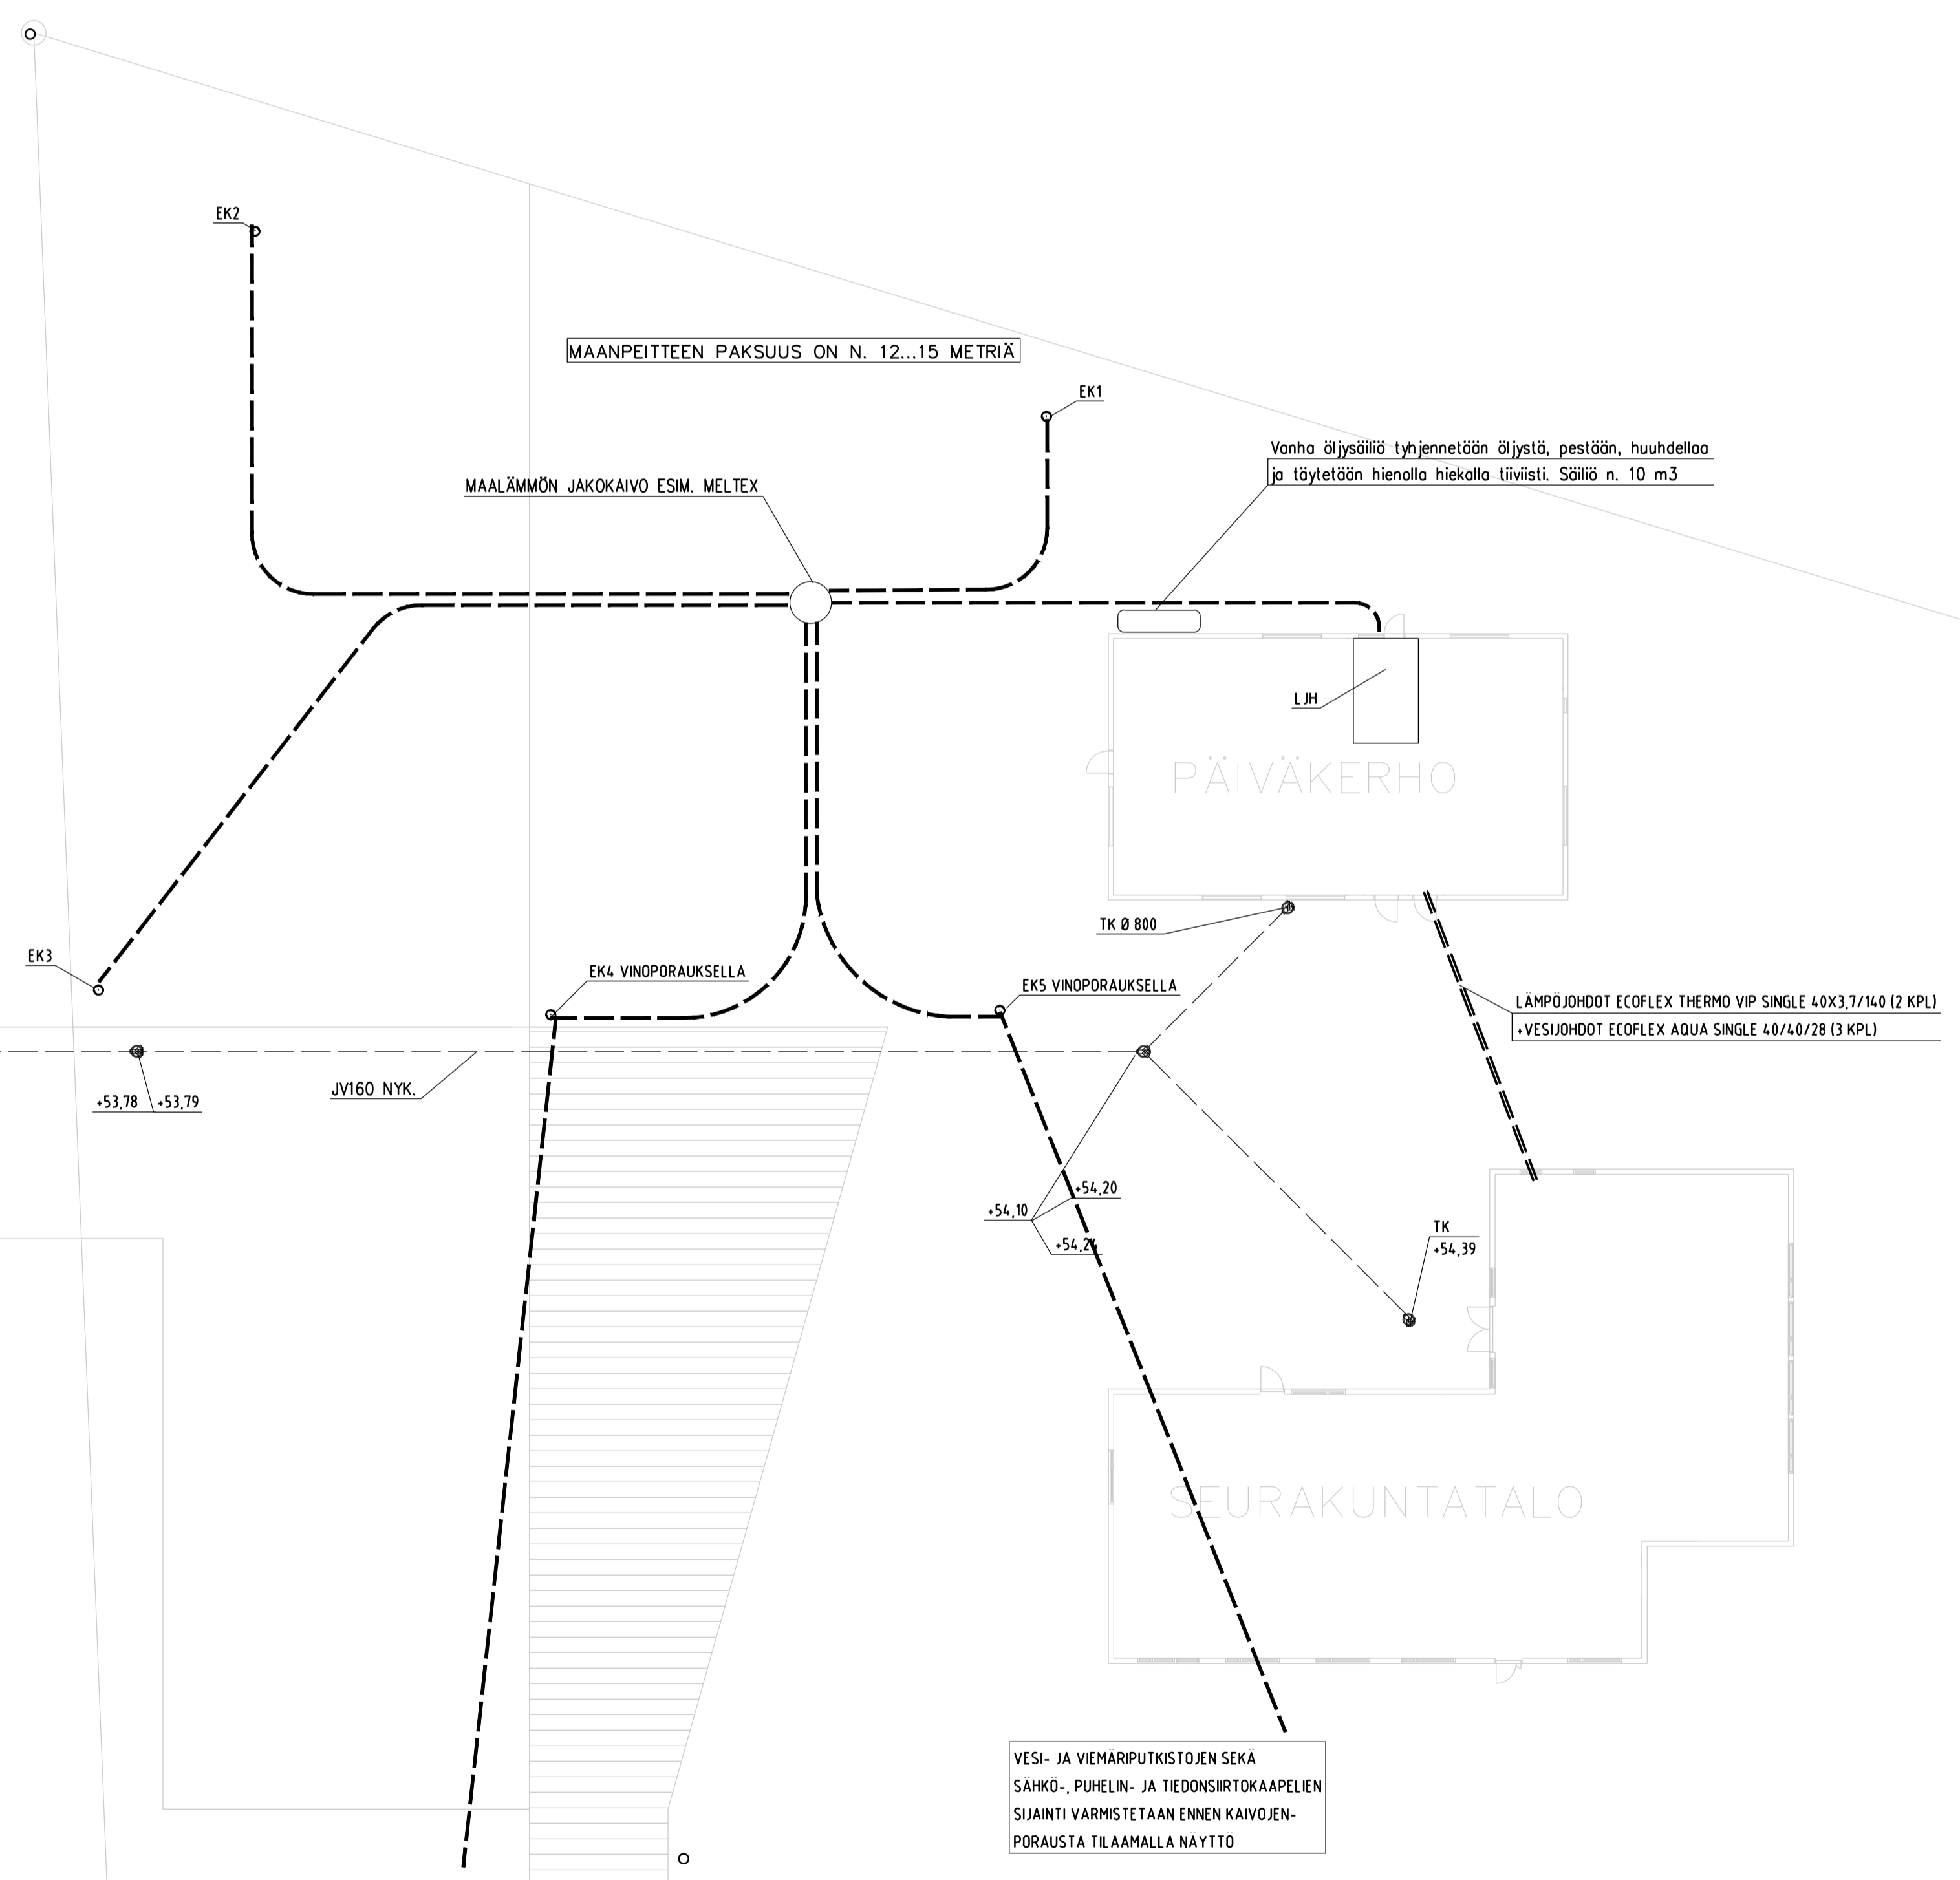

VESI- JA VIEMÄRIPUTKISTOJEN SEKA SÄHKÖ-, PUHELIN- JA TIEDONSIRTOKAPELIEN SIIJAINI VARMISTETAAN ENNEN KAIVOJENPORAUSTA TILAAMALLA NÄYTTÖ

URAKKALASKENTAA VARTEN

Muutos		Suunn.	Pvm

K.osa/ryyö	Kortteli/Hla	Tonitti/lin:o	Viranomaisen arkkitehtimerkintäjä varten	
Rakennusvaihe	Rakennus		Piirustus	Juoks.n:o
SANEERAUS	LVI-JÄRJESTELMÄT		LVI	
Rakennuskohteen nimi ja osoite	Rakennuksen sisältö		Mittakaava	
KELLOKOSKEN SEURAKUNTAKESKUS	ASEMAPIIRUSTUS		1:200	
 Sweco Talotekniikka Oy Puh. 0207 393 000 www.sweco.fi Pvm 29.10.2021	Suunn.	JUMY	Suunnittelu, työn n:o	Piir.n:o
	Tark.	ILRO	LVI	20412792.001
	Hyy.	JUMY	L00100	Muutos
			Tiedosto	L00100.DWG