


SÄHKÖPATTERIT	
3	ENSTO BETA-BT-EB 500W
4	ENSTO BETA-BT-EB 250W

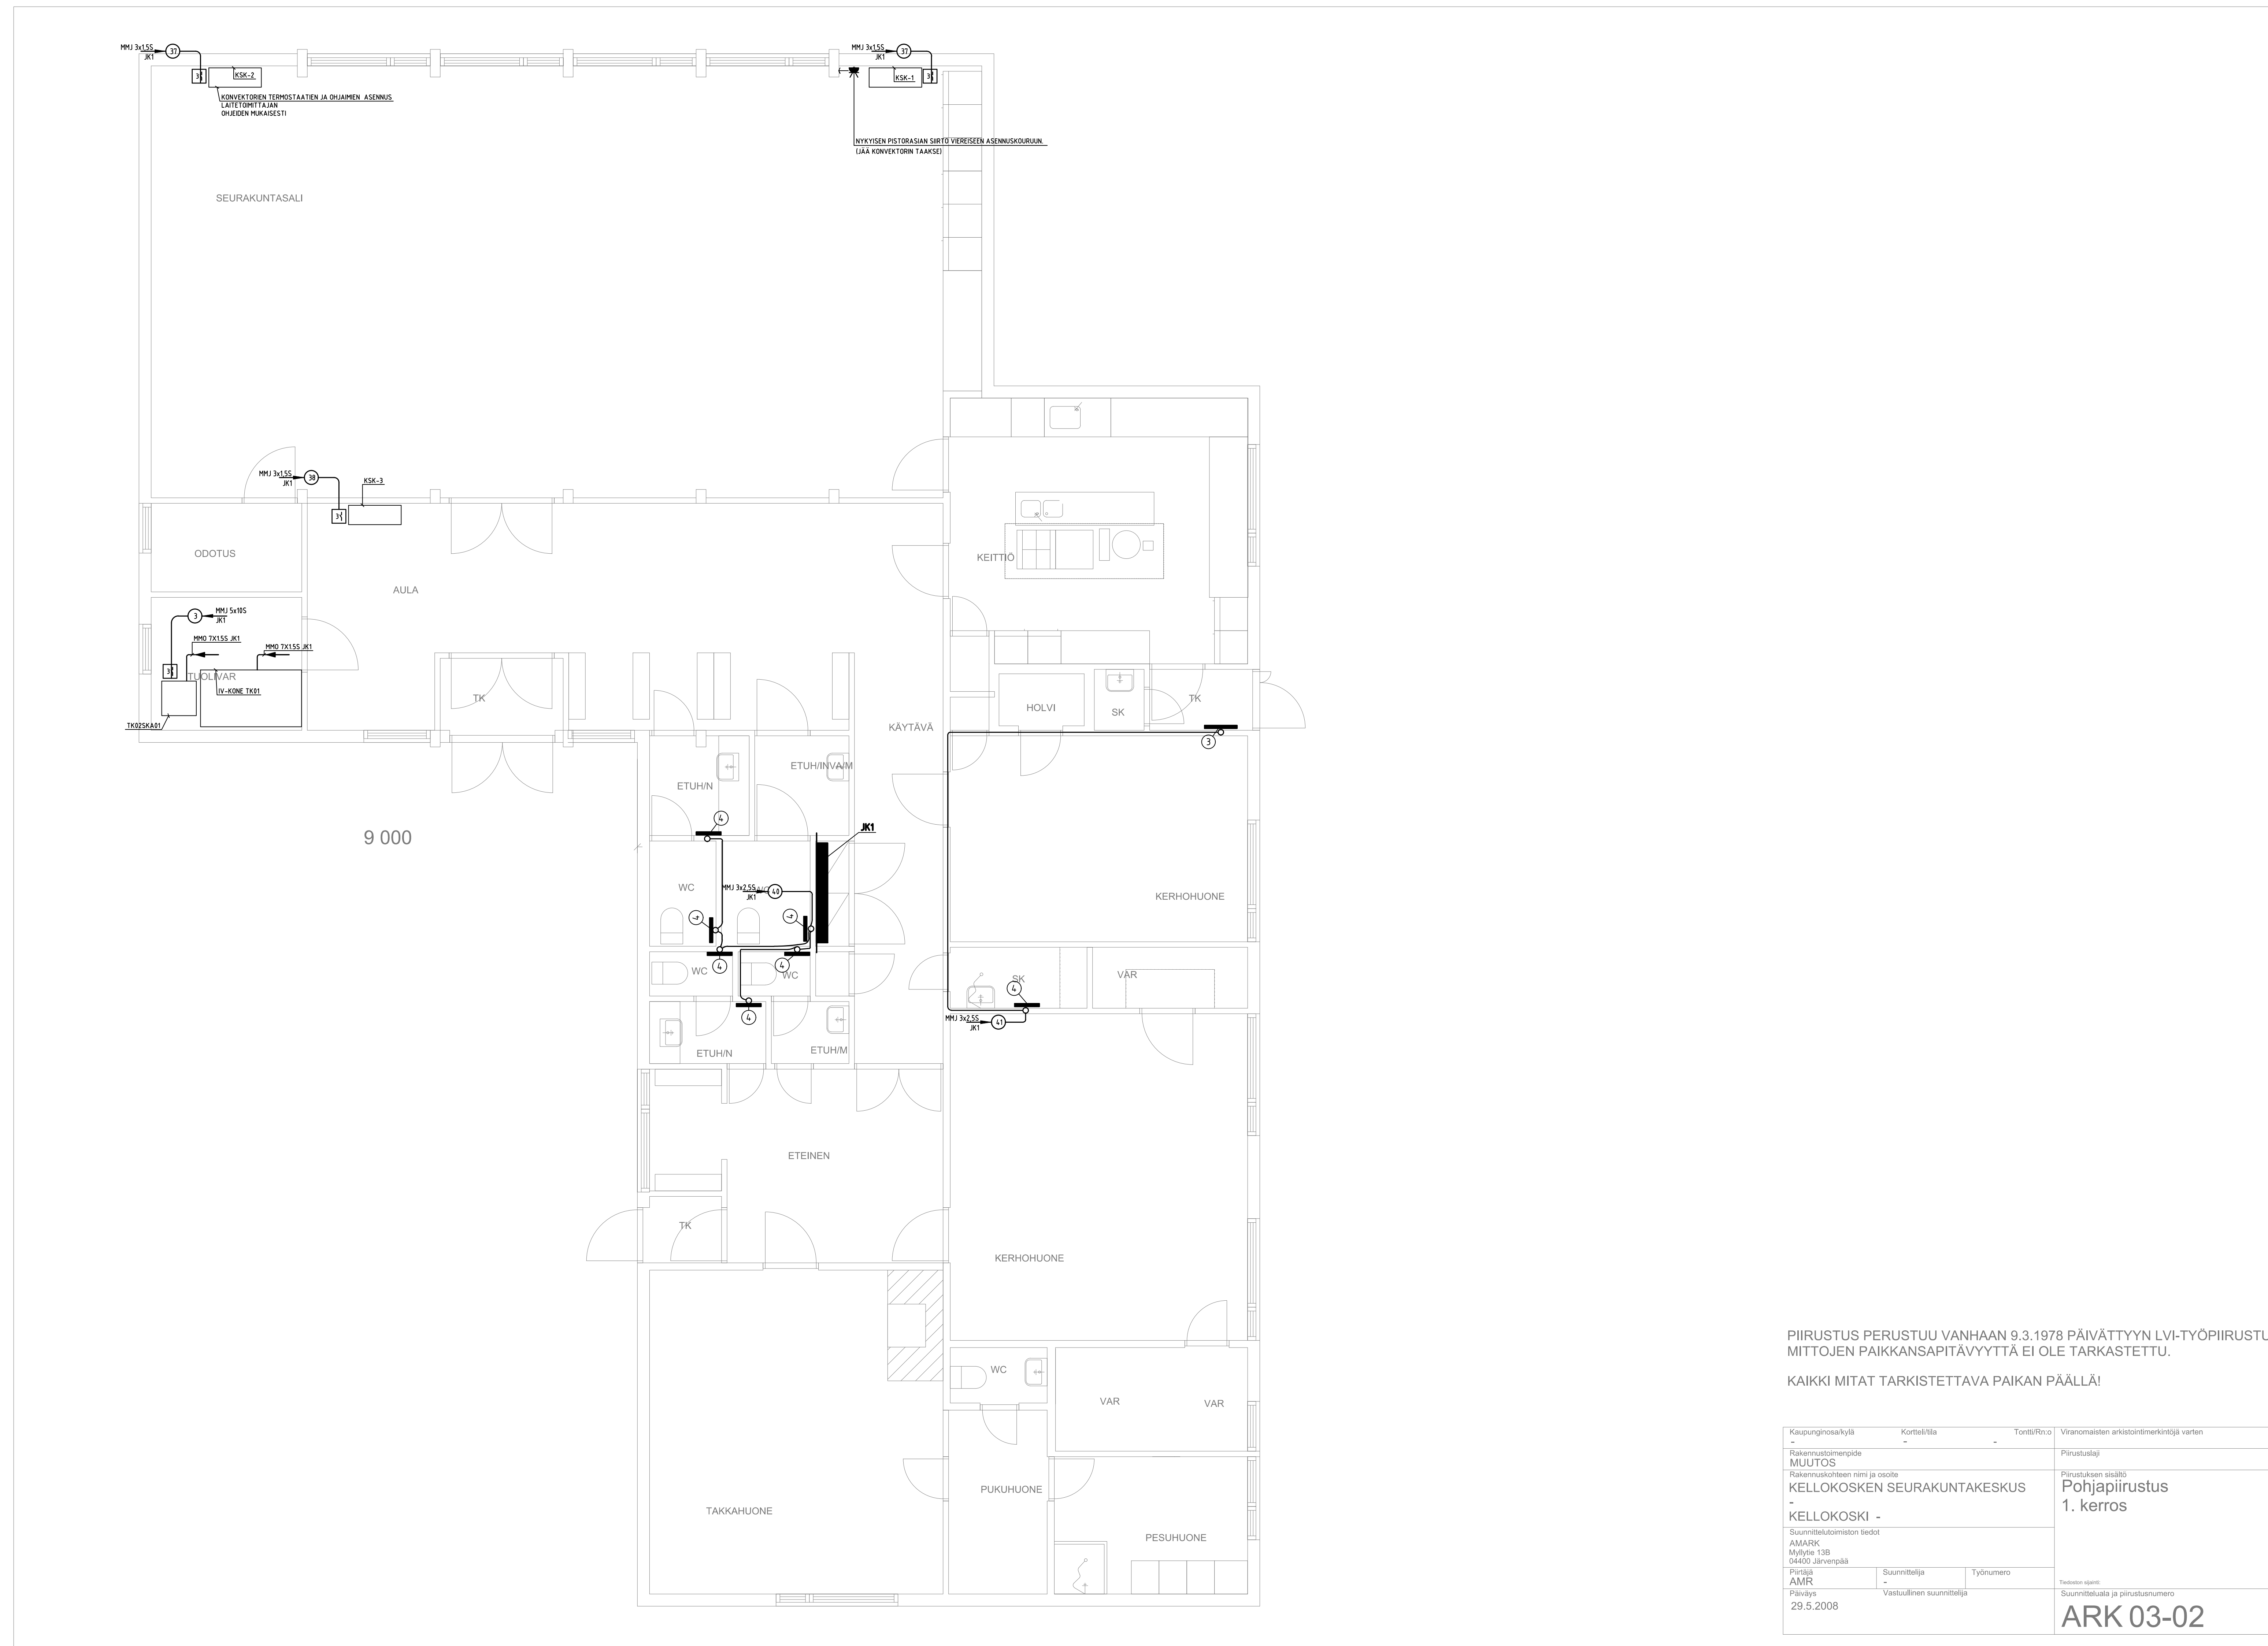

PIIRUSTUS PERUSTUU VANHAAN 9.3.1978 PÄIVÄTTYYN LVI-TYÖPIIRUSTUKS MITTOJEN PAIKKANSAPITÄVYYTTÄ EI OLE TARKASTETTU.
 KAIKKI MITAT TARKISTETTAVA PAIKAN PÄÄLLÄ!

Kaupunginosa/työ	Korttikilja	Tontti/Ruuh	Viranomaisten arviointimerkintä/verho
Rakennusluokitus			Piirustustyö
MUUTOS			Perustuksen sijainti
Rakennuksen nimi ja osoite			Pohjapiirustus
KELLOKOSKEN SEURAKUNTAKESKUS			1. kerros
KELLOKOSKI -			
Suunnitteluseuran tiedot			
ANSABO			
Myynti 138			
04500 Järvenpää			
Proj. AMR	Suunnittelija	Työnumero	
Päiväys 29.5.2008	Vastuullinen suunnittelija		
			Suunnitelman ja piirustuksen numero
			ARK 03-02

URAKKALASKENTAA VARTEN

Muoto	Seura	Pää

Kaivoyks	Grund/tila	Tuotteen	Erillinen asennusohje/verho
Rakennusnumero			SÄHKÖJÄRJESTELMÄT
Kellokosken seurakuntakeskus			150
Männistöntie 5			
04500 Tuusula			
SWECO	U. J. 2011	204-12792-301	S20100
Sweco Tietotekniikka Oy	U. J. 2011		
Puh. 020 333 000 www.sweco.fi			
5.11.2021			S20100 DWG